



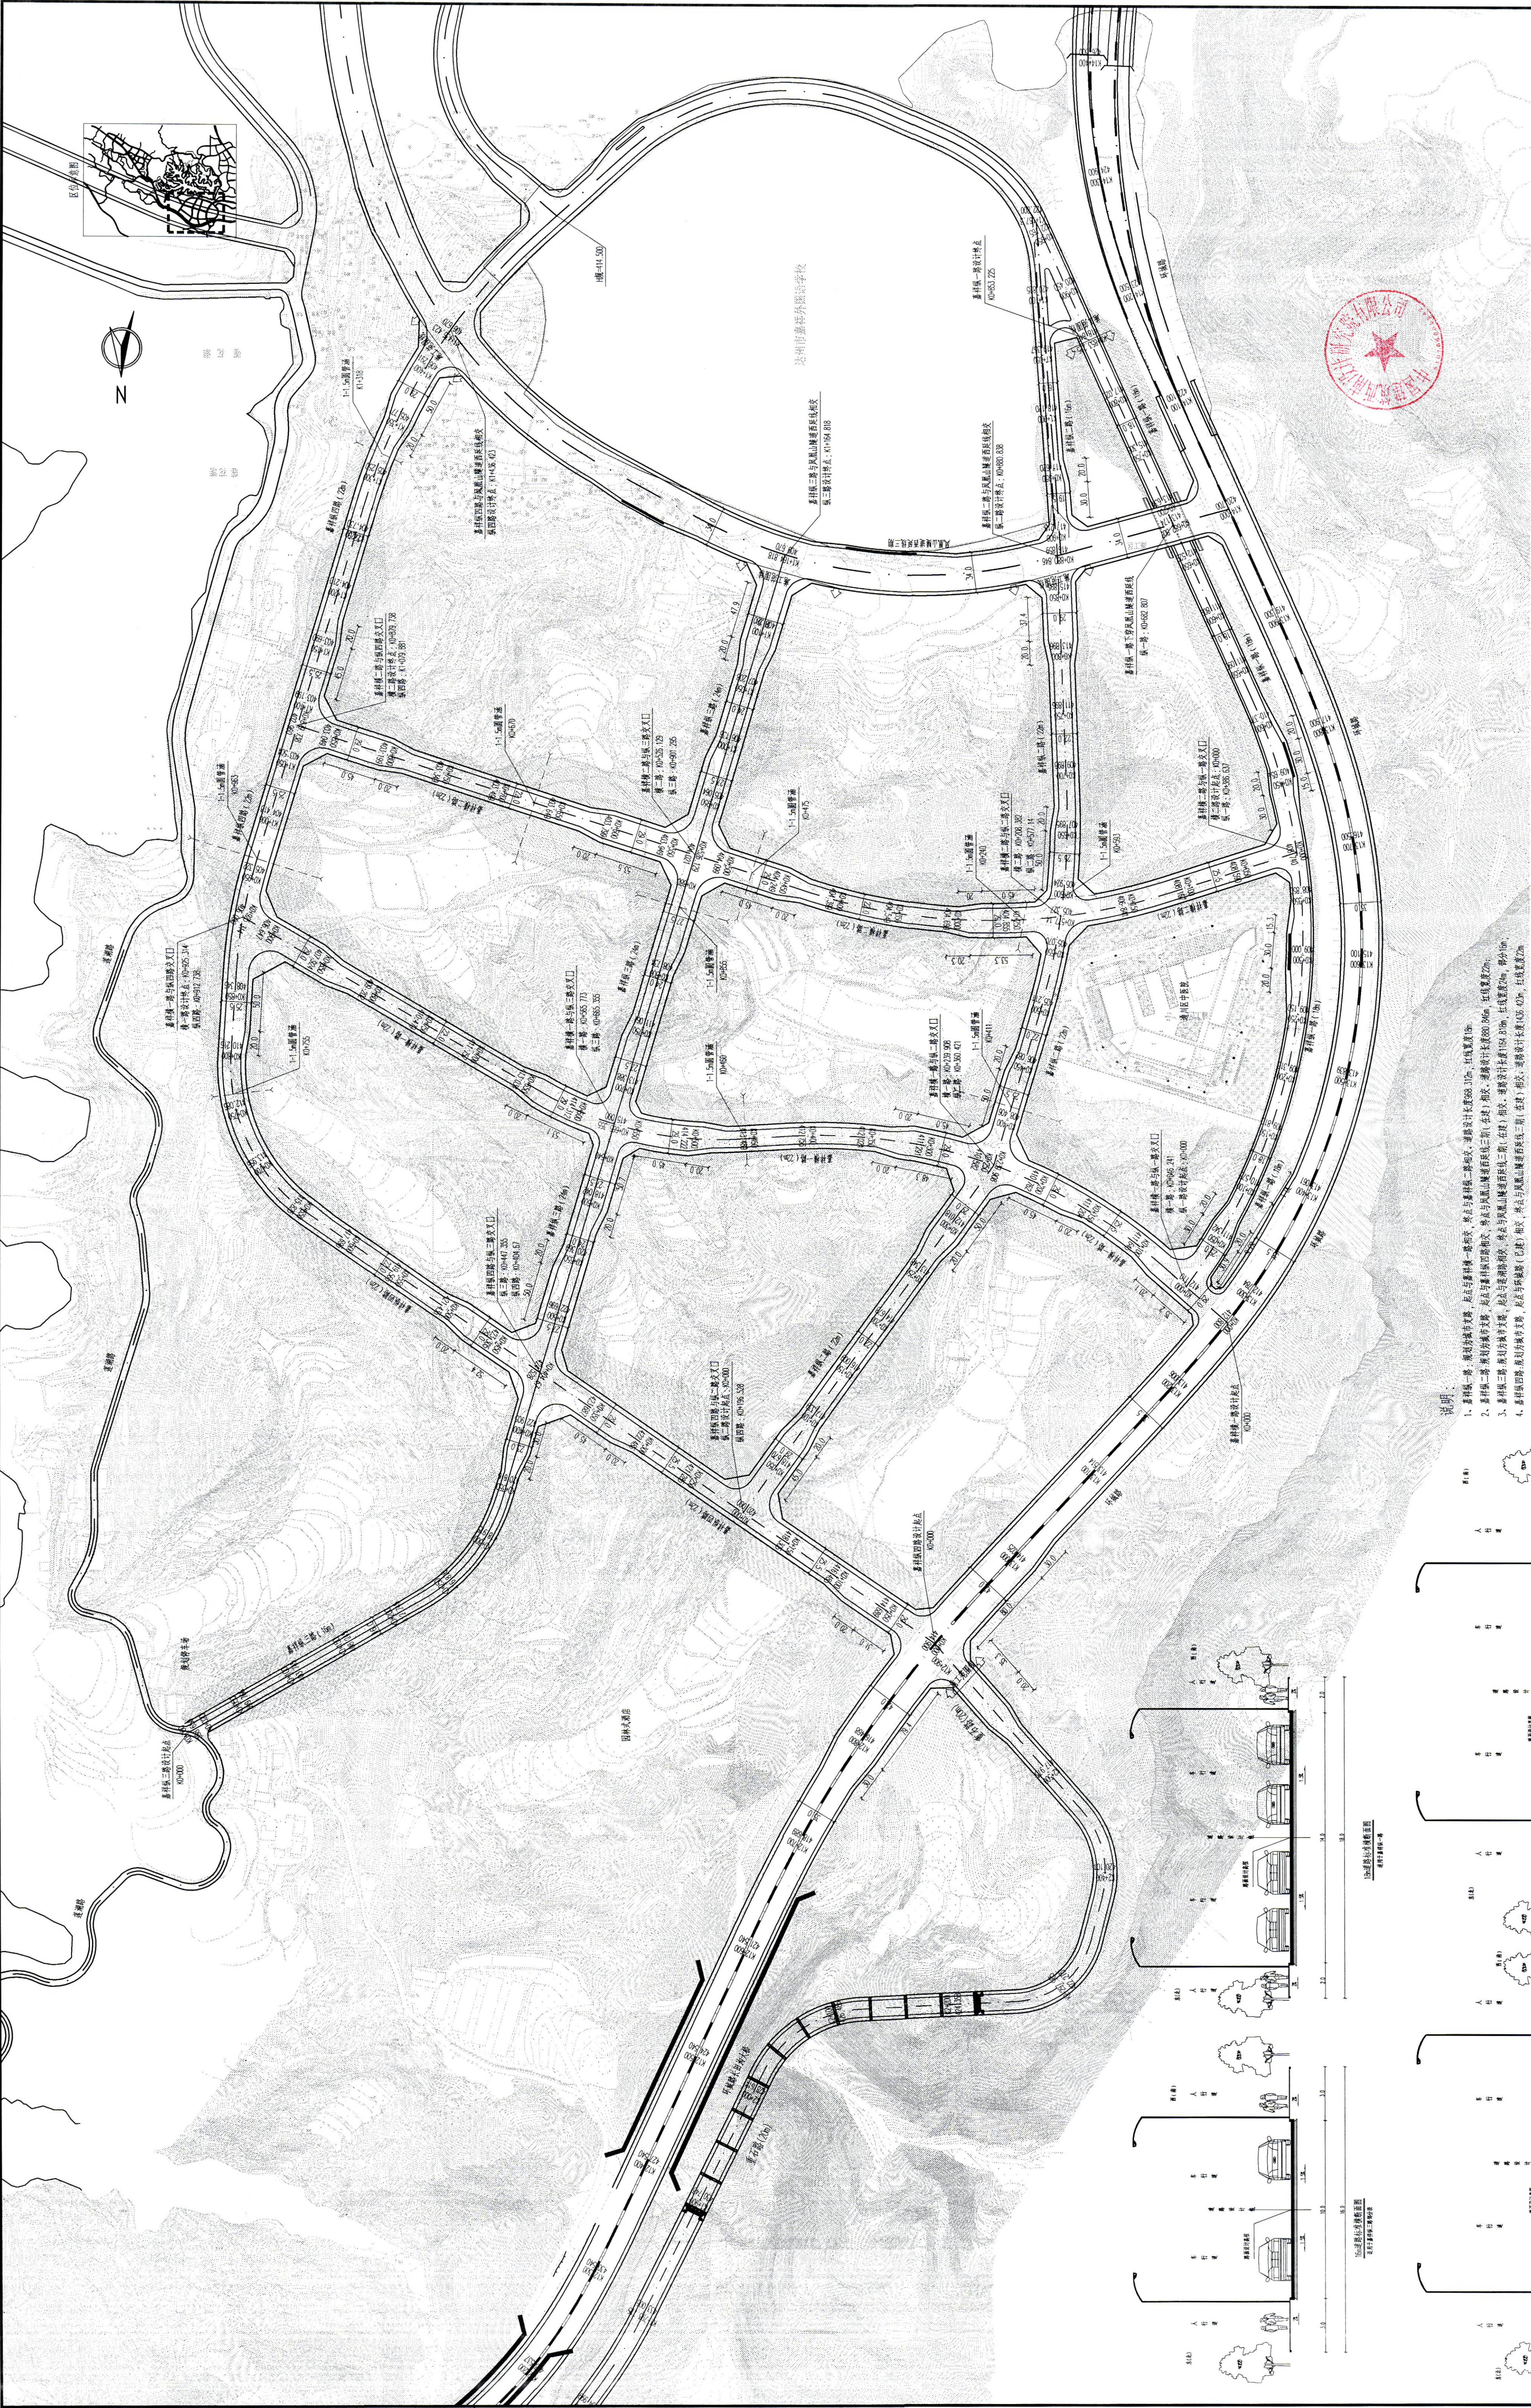

说明

1. 嘉祥路-嘉祥路立交，按城市道路设计，设计车速30km/h，设计年限15年。
2. 嘉祥路-嘉祥路立交，按城市道路设计，设计车速30km/h，设计年限15年。
3. 嘉祥路-嘉祥路立交，按城市道路设计，设计车速30km/h，设计年限15年。
4. 嘉祥路-嘉祥路立交，按城市道路设计，设计车速30km/h，设计年限15年。
5. 嘉祥路-嘉祥路立交，按城市道路设计，设计车速30km/h，设计年限15年。
6. 嘉祥路-嘉祥路立交，按城市道路设计，设计车速30km/h，设计年限15年。
7. 单位：米，比例尺：1:200，横断面比例：1:100。

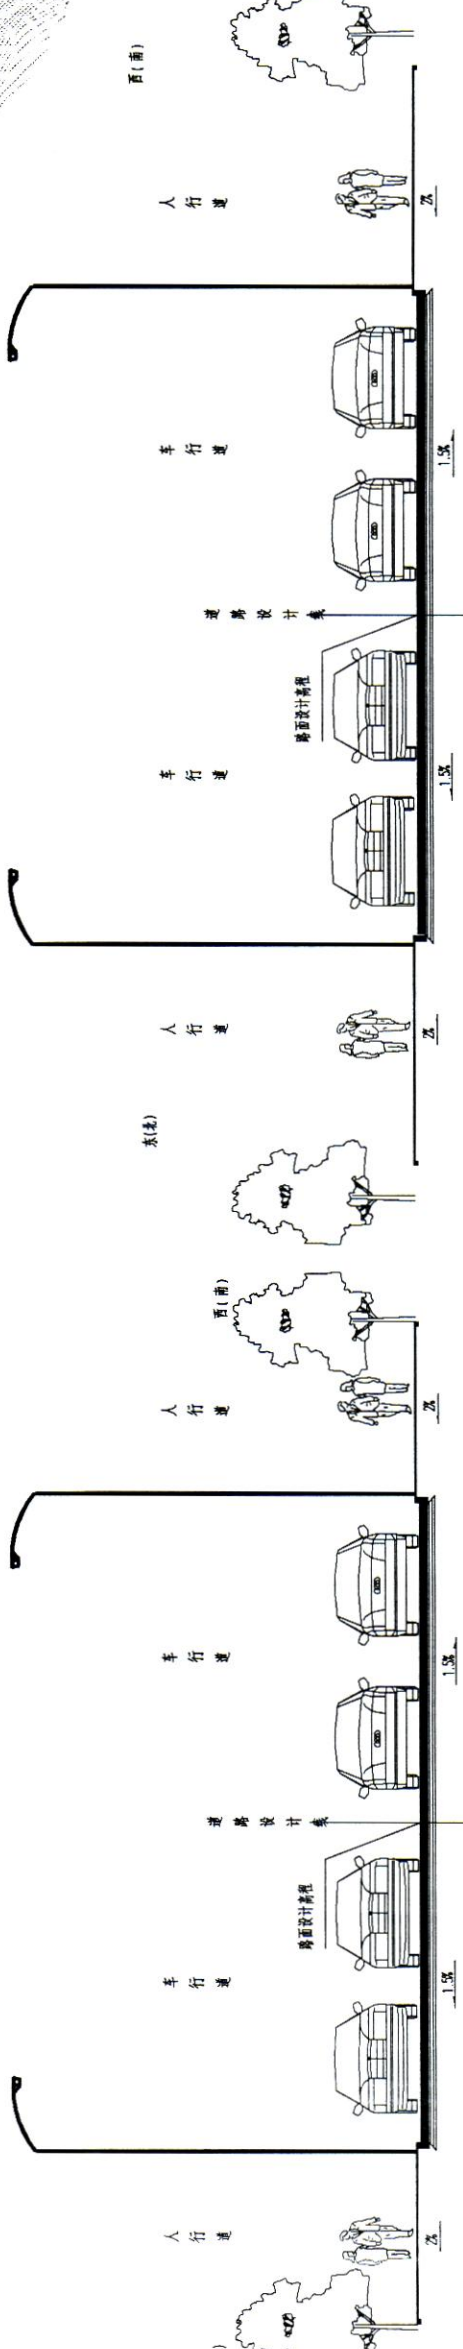

|                        |                   |                          |          |
|------------------------|-------------------|--------------------------|----------|
| 设计项目名称<br>PROJECT NAME | 达州职业技术学院附属小学改扩建工程 | 设计项目编号<br>PROJECT NO.    | ZT-01-01 |
| 专业名称<br>SPECIALTY      | 道路工程、给排水工程        | 图号<br>FIG. NO.           | ZT-01-01 |
| 姓名<br>NAME             | 王明                | 原图号<br>ORIGINAL FIG. NO. |          |
| 设计日期<br>DATE           | 2020年10月          | 道路工程、给排水工程               |          |