


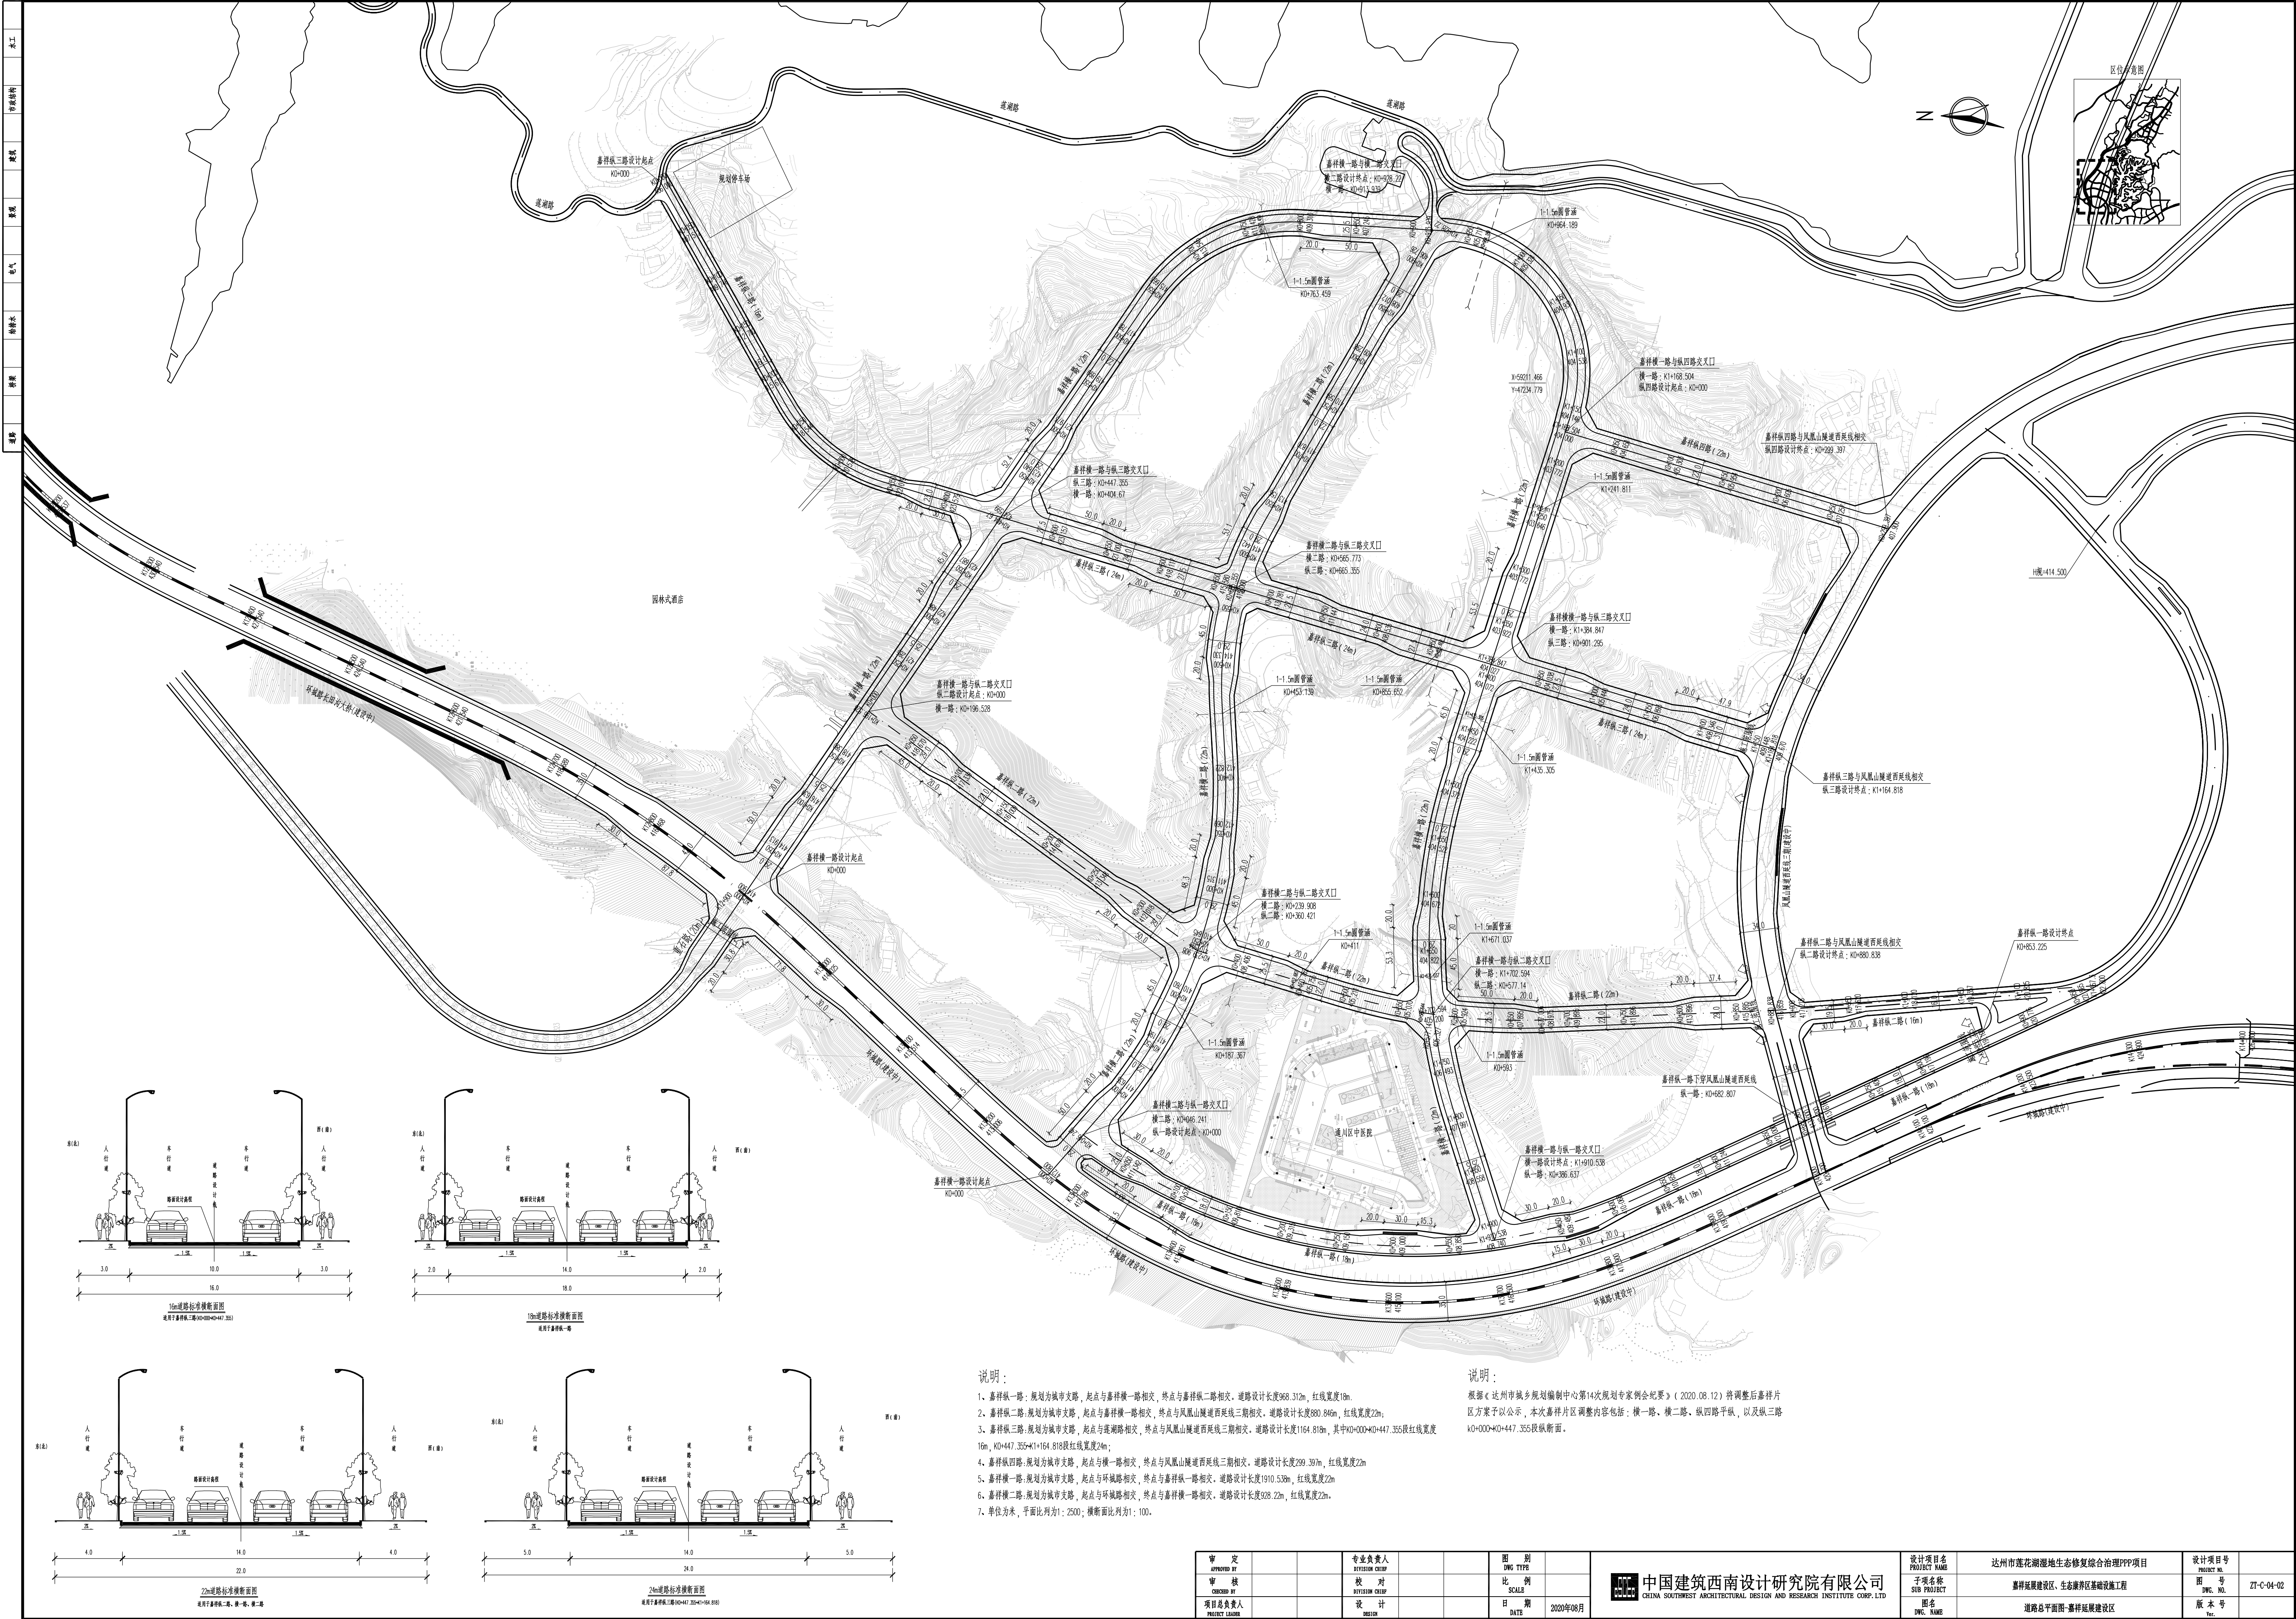

说明：

- 嘉祥镇一路：规划为城市支路，起点与嘉祥镇一路相交，终点与嘉祥镇二路相交。道路设计长度368.312m，红线宽度16m。
- 嘉祥镇二路：规划为城市支路，起点与嘉祥镇一路相交，终点与凤凰山隧道西延线二期相交。道路设计长度880.849m，红线宽度22m。
- 嘉祥镇三路：规划为城市支路，起点与嘉祥镇一路相交，终点与凤凰山隧道西延线二期相交。道路设计长度1164.818m，其中K0+000~K0+447.355段红线宽度16m，K0+447.355~K1+164.818段红线宽度24m。
- 嘉祥镇四路：规划为城市支路，起点与嘉祥镇一路相交，终点与凤凰山隧道西延线二期相交。道路设计长度289.397m，红线宽度22m。
- 嘉祥镇一路：规划为城市支路，起点与嘉祥镇一路相交，终点与嘉祥镇一路相交。道路设计长度1910.538m，红线宽度22m。
- 嘉祥镇二路：规划为城市支路，起点与嘉祥镇一路相交，终点与嘉祥镇一路相交。道路设计长度328.22m，红线宽度22m。
- 单位为米，平面比例为1:2500；横断面比例为1:100。

说明：

根据《达州市城乡规划编制中心第14次规划专家例会纪要》（2020.08.12）将调整后嘉祥片区方案予以公示，本次嘉祥片区调整内容包括：横一路、横二路、纵四路平纵，以及纵三路K0+000~K0+447.355段纵断面。

审定	专业负责人	图别
审核	校对	比例
项目总负责人	设计	日期
		2020年08月



设计项目名称	达州市莲花湖湿地生态修复综合治理PPP项目	设计项目编号	
子项目名称	嘉祥镇道路工程、生态康养区基础设施工程	图号	ZT-C-04-02
图名	道路总平面图-嘉祥镇建设区	版本号	1.0