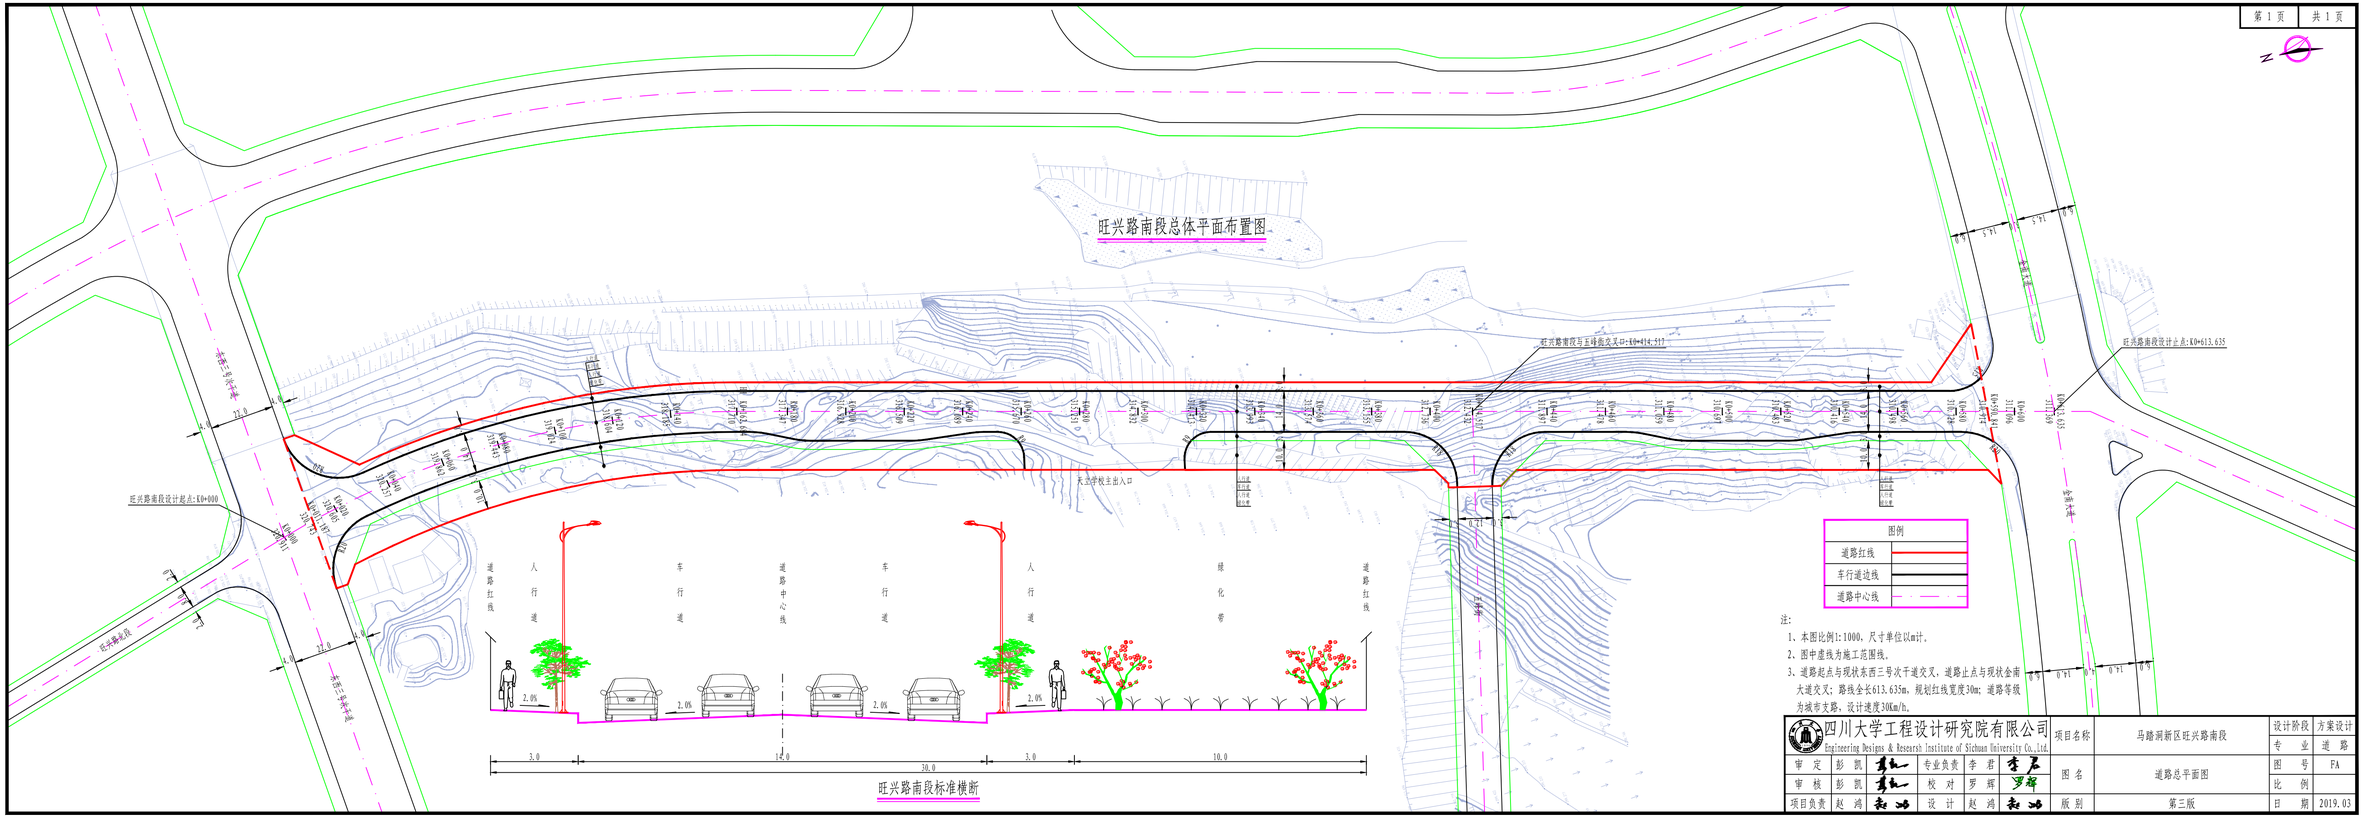

注:

1、本图比例1:1000，尺寸单位以m计。

2、图中虚线为施工范围线。

3、道路起点与现状东西三号次干道交叉，道路止点与现状金南大道交叉；路线全长613.635m，规划红线宽度30m；道路等级为城市支路，设计速度30Km/h。

四川大学工程设计研究院有限公司 Engineering Designs & Research Institute of Sichuan University Co.,Ltd.						项目名称	马路洞新区旺兴路南段	设计阶段	方案设计
								专 业	道 路
审 定	彭 凯		专业负责	李 君		图 名	道路总平面图	图 号	FA
审 核	彭 凯		校 对	罗 辉				比 例	
项目负责	赵 鸿		设 计	赵 鸿		版 别	第三版	日 期	2019.03