



达州市固体废物处置中心连接道路项目总体平面布置图

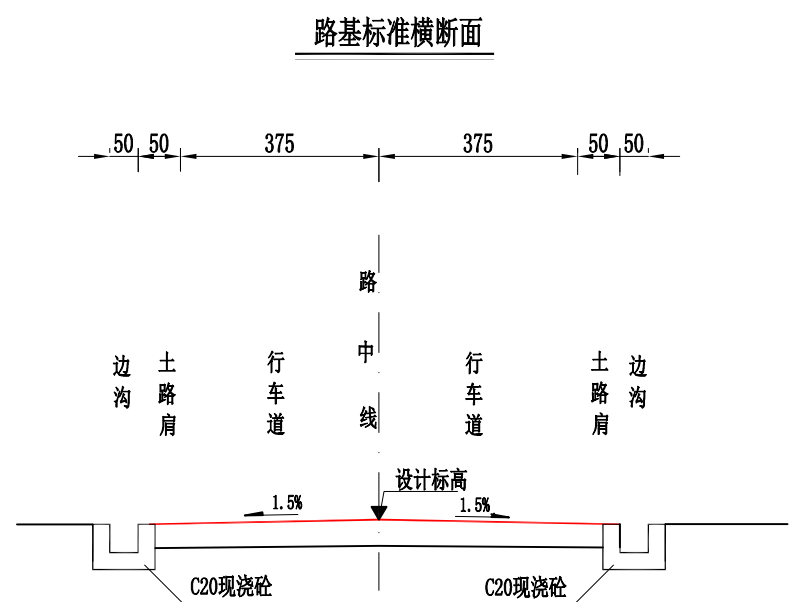

永久边坡防护
临时边坡防护

- 注：
1. 本图比例为1:2000。
 2. 本项目起点接规划固废中心东侧入口，止于规划路口，全长2293.616m；全线按四级公路标准建设，路基宽度8.5m。
 3. 本项目K1+550-终点段仅作为临时道路，以后周边路网成型后既可以取消。
 4. 本项目挖方主要有两段，K1+220~K1+330按公路标准，开挖后采用三维网及锚杆框格梁处置；K1+550~终点，考虑到周边地块开发，为避免工程浪费，直接放缓坡设计；如地块平整为滞后，可以对边坡做简易的植草覆盖。
 5. 本图仅用于公示。

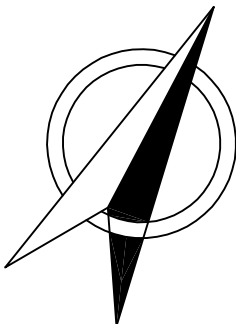

中维国际工程设计有限公司
China VTR International Engineering Design Co.,LTD

达州市固体废物处置中心
连接道路项目

总体平面布置图

审定
审核

项目负责人
专业负责人

校核
设计

设计号
设计阶段

CVDI-2019-
方案设计

日期
版本号

2019年5月
A

图号
页码