项目实施范围一览表

所属区域	道路名称	起点	终点	全长	路宽	道路等级
马路洞-五里店片区	泉府路	与永兴西路相交	与凤凰大道西段相交	918	20m	城市支路
	柜坊路	与永兴西路相交	与王家桥街相交	212	24m	城市次干路
	柜坊路（北段）	接柜坊路	与凤凰大道西段相交	222	24m	城市次干路
	王家桥街	与柜坊路相交	与泉府路相交	179	20m	城市支路
	永兴西路	与柜坊路相交	与在建升昌路相交	225	30m	城市次干路
莲花湖-高峰洞片区	松林路南段	与凤凰大道西段相交	与嘉祥路南段相交	679	18m	城市支路
	汉章街西延线	与松林路相交	与梓桐路相交	1582	20m	城市支路
	嘉祥路南段	与学府街相交	与环城路立交	438	30m	城市次干路
	十里水街东侧道路	与嘉祥路南段相交	与现状学府街相交	278	16m	城市支路
马路洞外围片区	马路洞外围连接道	与在建产业大道相交	顺接村道	400	20m	城市支路
嘉祥路南段与环城路互通	左线匝道			672	9m	
	右线匝道			675	9m	
合计				6493m		

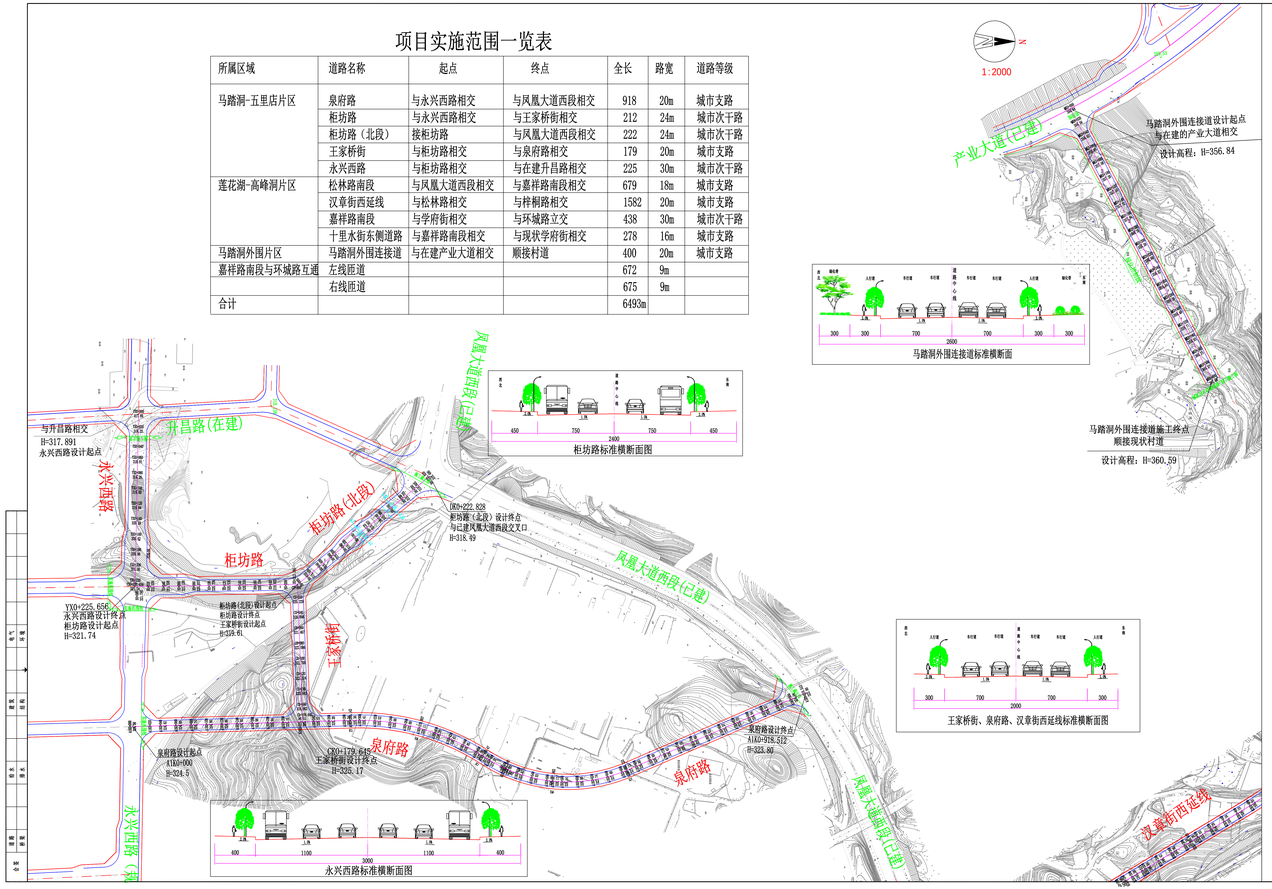

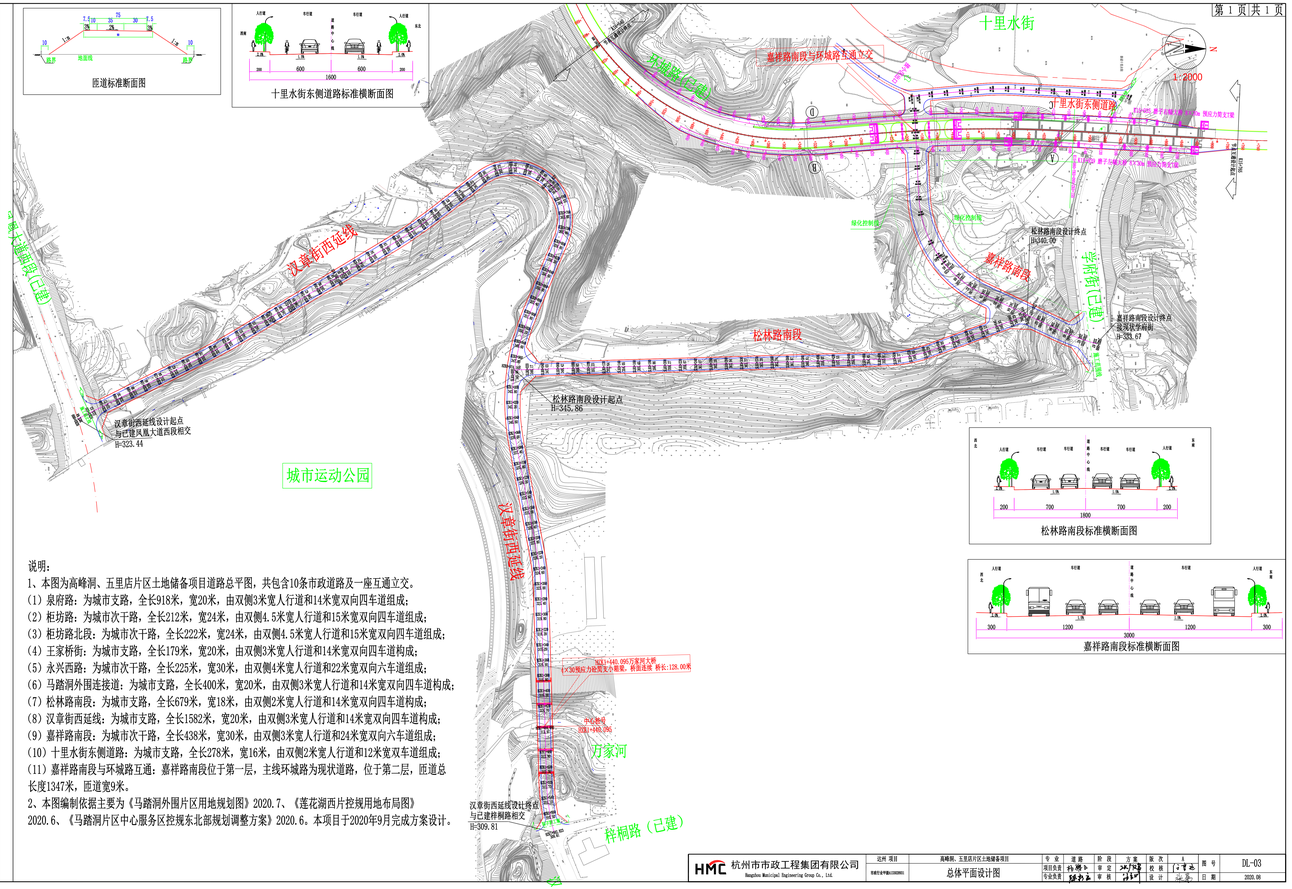

说明：

1、本图为高峰洞、五里店片区土地储备项目道路总平图，共包含10条市政道路及一座互通立交。

（1）泉府路：为城市支路，全长918米，宽20米，由双侧3米宽人行道和14米宽双向四车道组成；

（2）柜坊路：为城市次干路，全长212米，宽24米，由双侧4.5米宽人行道和15米宽双向四车道组成；

（3）柜坊路北段：为城市次干路，全长222米，宽24米，由双侧4.5米宽人行道和15米宽双向四车道组成；

（4）王家桥街：为城市支路，全长179米，宽20米，由双侧3米宽人行道和14米宽双向四车道构成；

（5）永兴西路：为城市次干路，全长225米，宽30米，由双侧4米宽人行道和22米宽双向六车道组成；

（6）马路洞外围连接道：为城市支路，全长400米，宽20米，由双侧3米宽人行道和14米宽双向四车道构成；

（7）松林路南段：为城市支路，全长679米，宽18米，由双侧2米宽人行道和14米宽双向四车道构成；

（8）汉章街西延线：为城市支路，全长1582米，宽20米，由双侧3米宽人行道和14米宽双向四车道构成；

（9）嘉祥路南段：为城市次干路，全长438米，宽30米，由双侧3米宽人行道和24米宽双向六车道组成；

（10）十里水街东侧道路：为城市支路，全长278米，宽16米，由双侧2米宽人行道和12米宽双车道组成；

（11）嘉祥路南段与环城路互通：嘉祥路南段位于第一层，主线环城路为现状道路，位于第二层，匝道总长度1347米，匝道宽9米。

2、本图编制依据主要为《马路洞外围片区用地规划图》2020.7、《莲花湖西片控规用地布局图》2020.6、《马路洞片区中心服务区控规东北部规划调整方案》2020.6。本项目于2020年9月完成方案设计。

HMC 杭州市市政工程集团有限公司 Hangzhou Municipal Engineering Group Co., Ltd	这州 项目	高峰洞、五里店片区土地储备项目	专业	道路	阶段	方案	版次	A	图号 DL-03
	市政工程甲级CC030001	总体平面设计图	项目负责	孙勇	审定	刘伟	校核	卢丹	
			专业负责	陈彩	审核	刘伟	设计	孟多	日期 2020.08