



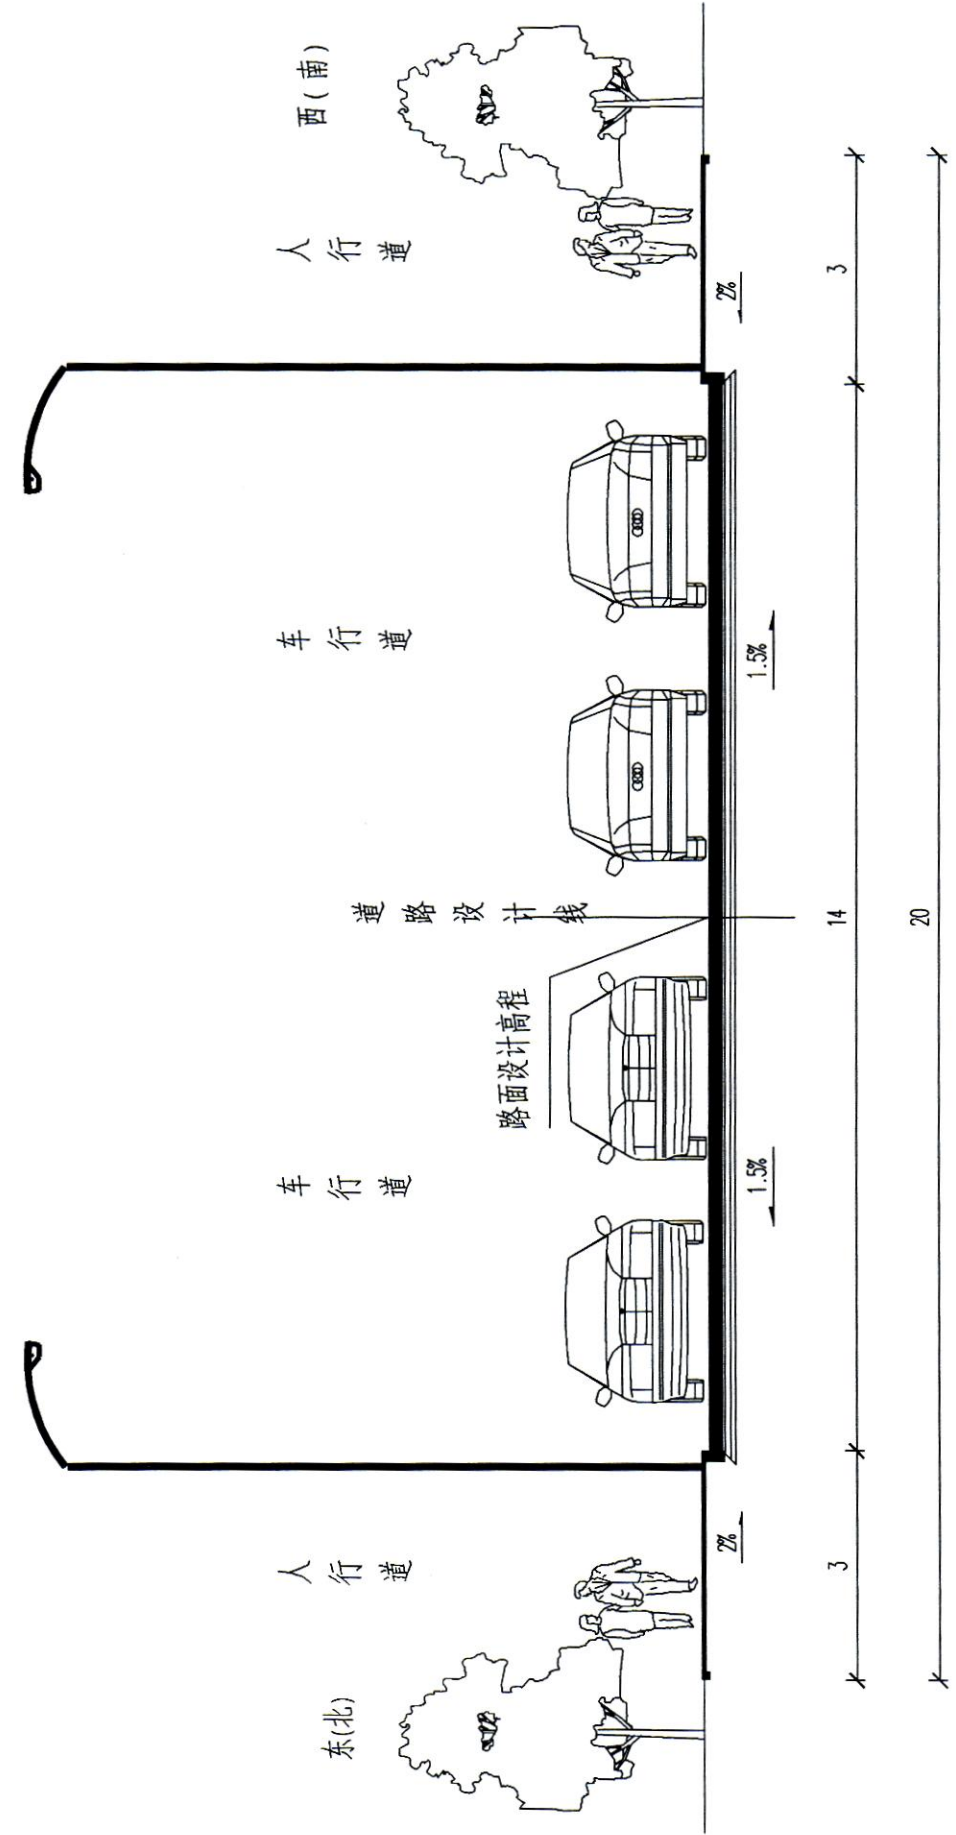

道路标准横断面图

方案说明：
康灵路为规划支路，康养片区路段位于莲池路和龙舟路之间，起点接规划莲池路，终点接正在施工中的龙舟路，规划红线宽度20m，路线长度2.033km。

- 说明：
- 1.图中尺寸单位以米计。
 - 2.路面设计高程为道路设计线高程。

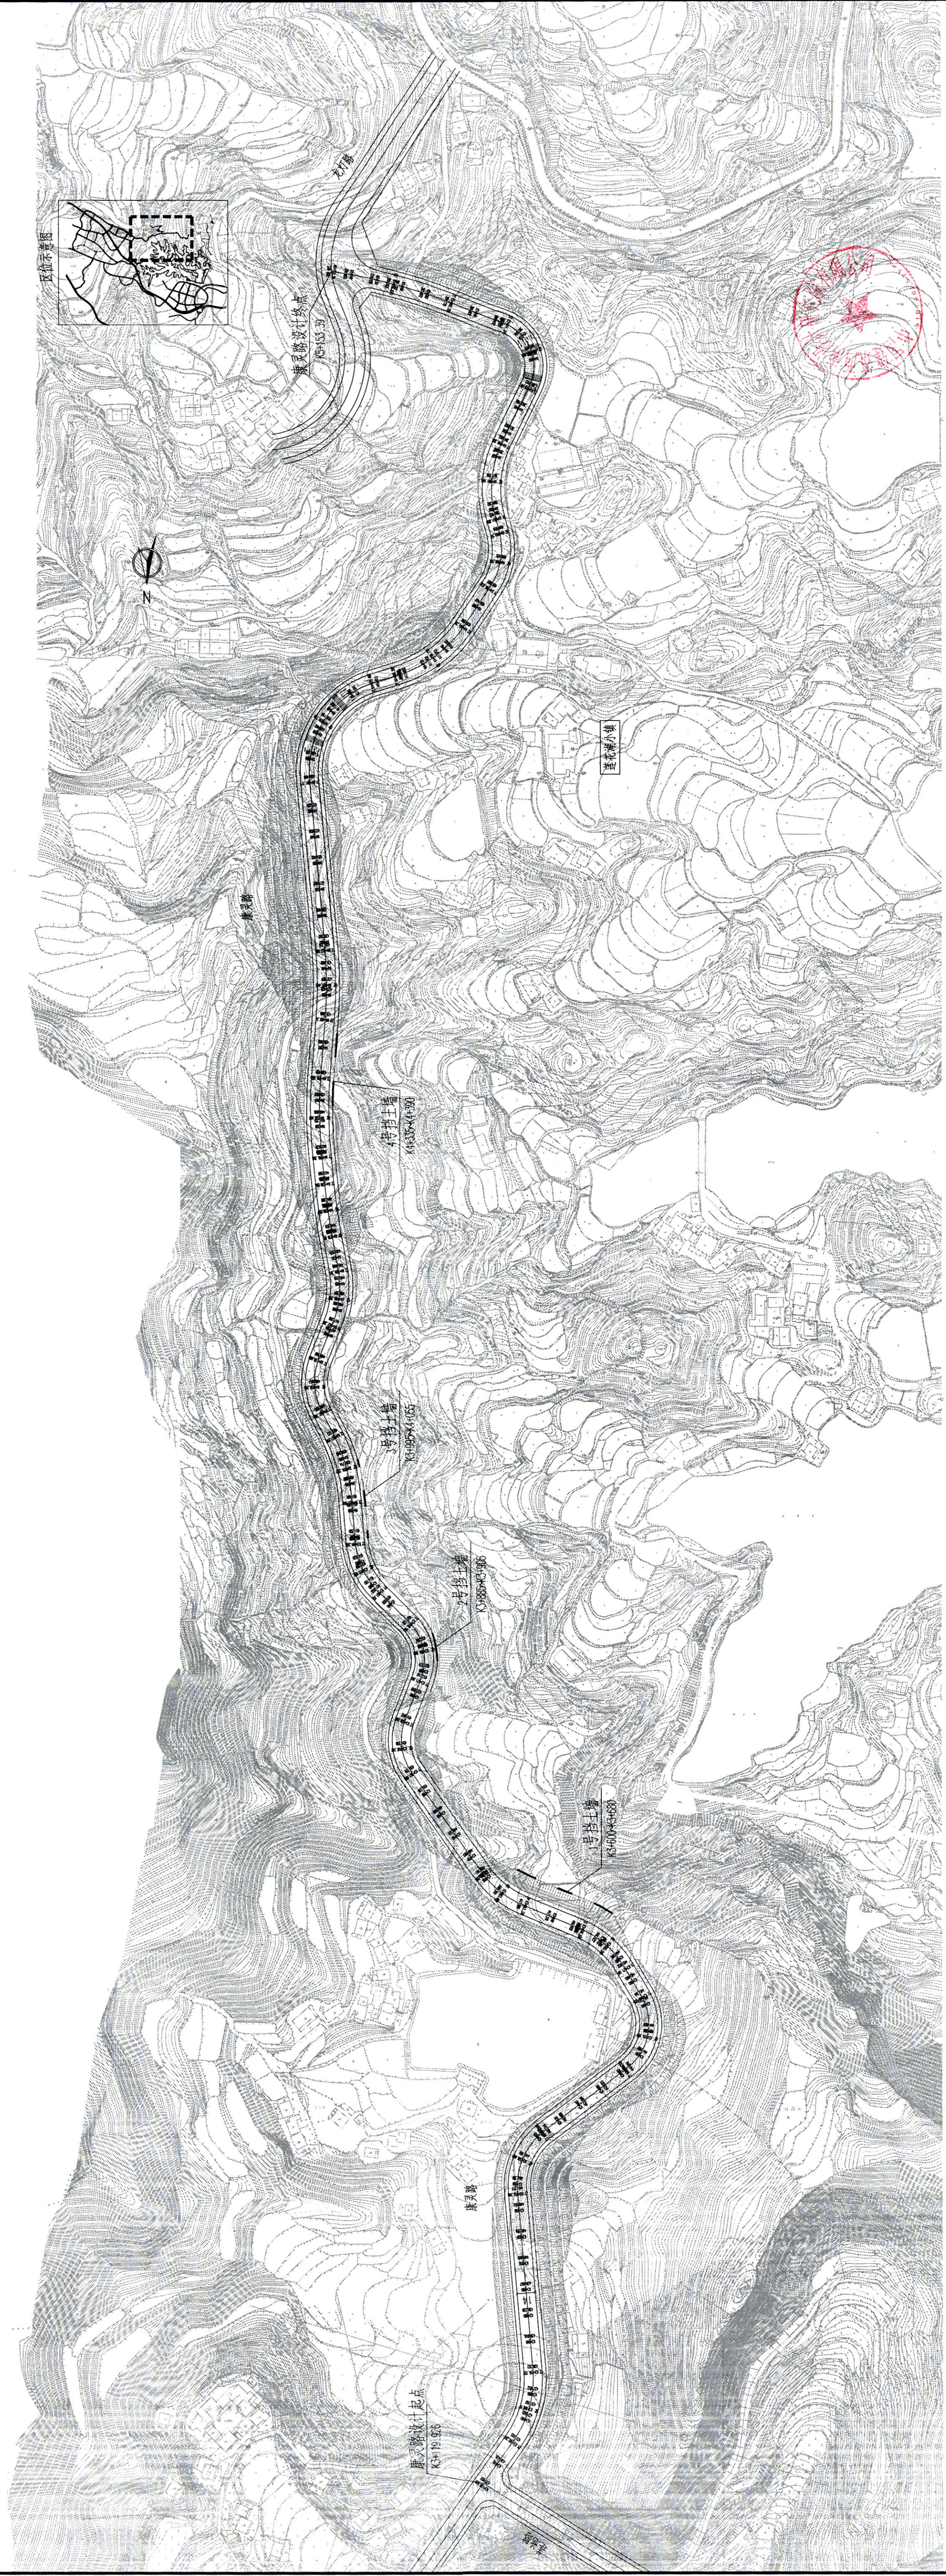

设计项目编号 PROJECT NO.	达州市莲池湖国际生态康养综合治理PPP项目	设计项目号 PROJECT NO.	27-04-02
项目名称 PROJECT NAME	康养片区生态康养基础设施工程	图名 DRAWING NAME	道路工程
设计单位 DESIGN UNIT	中国建筑西南设计研究院有限公司 CHINA SWINVEST ARCHITECTURAL DESIGN AND RESEARCH INSTITUTE CO., LTD.	日期 DATE	2020年04月
项目负责人 PROJECT LEADER	设计 DESIGN	审核 CHECK	校核 CORRECT