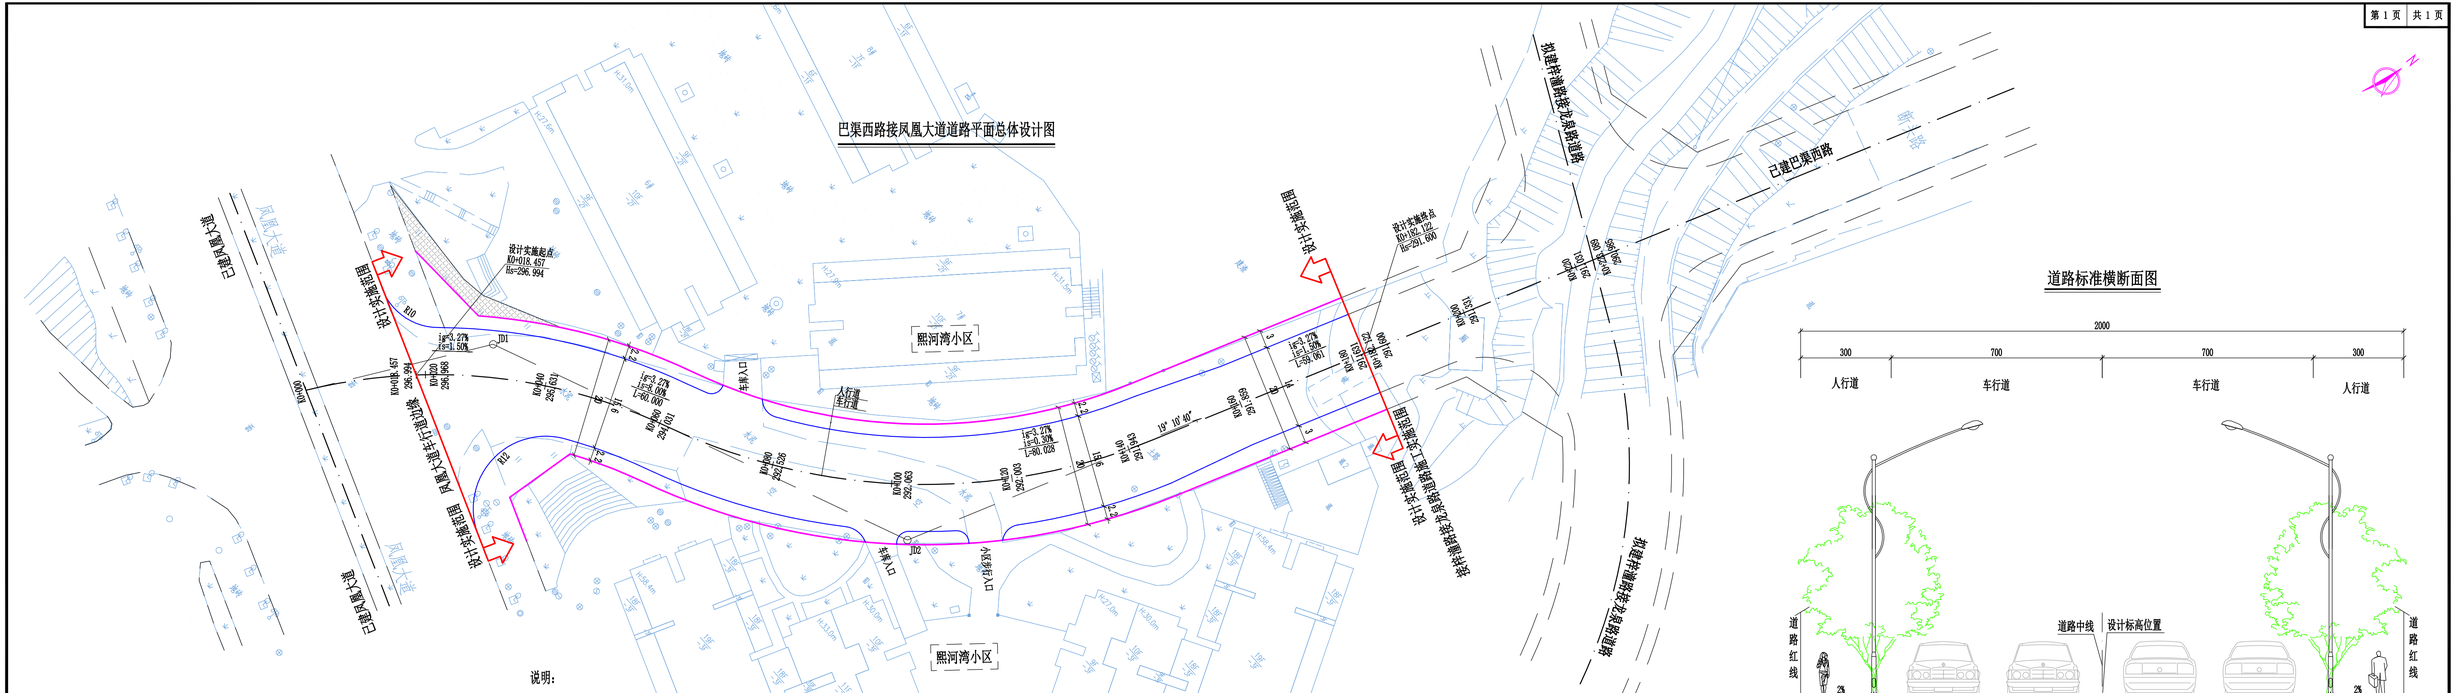巴渠西路接凤凰大道道路平面总体设计图